


LAU 12

Umleitung- beschilderung

Baumfällungen

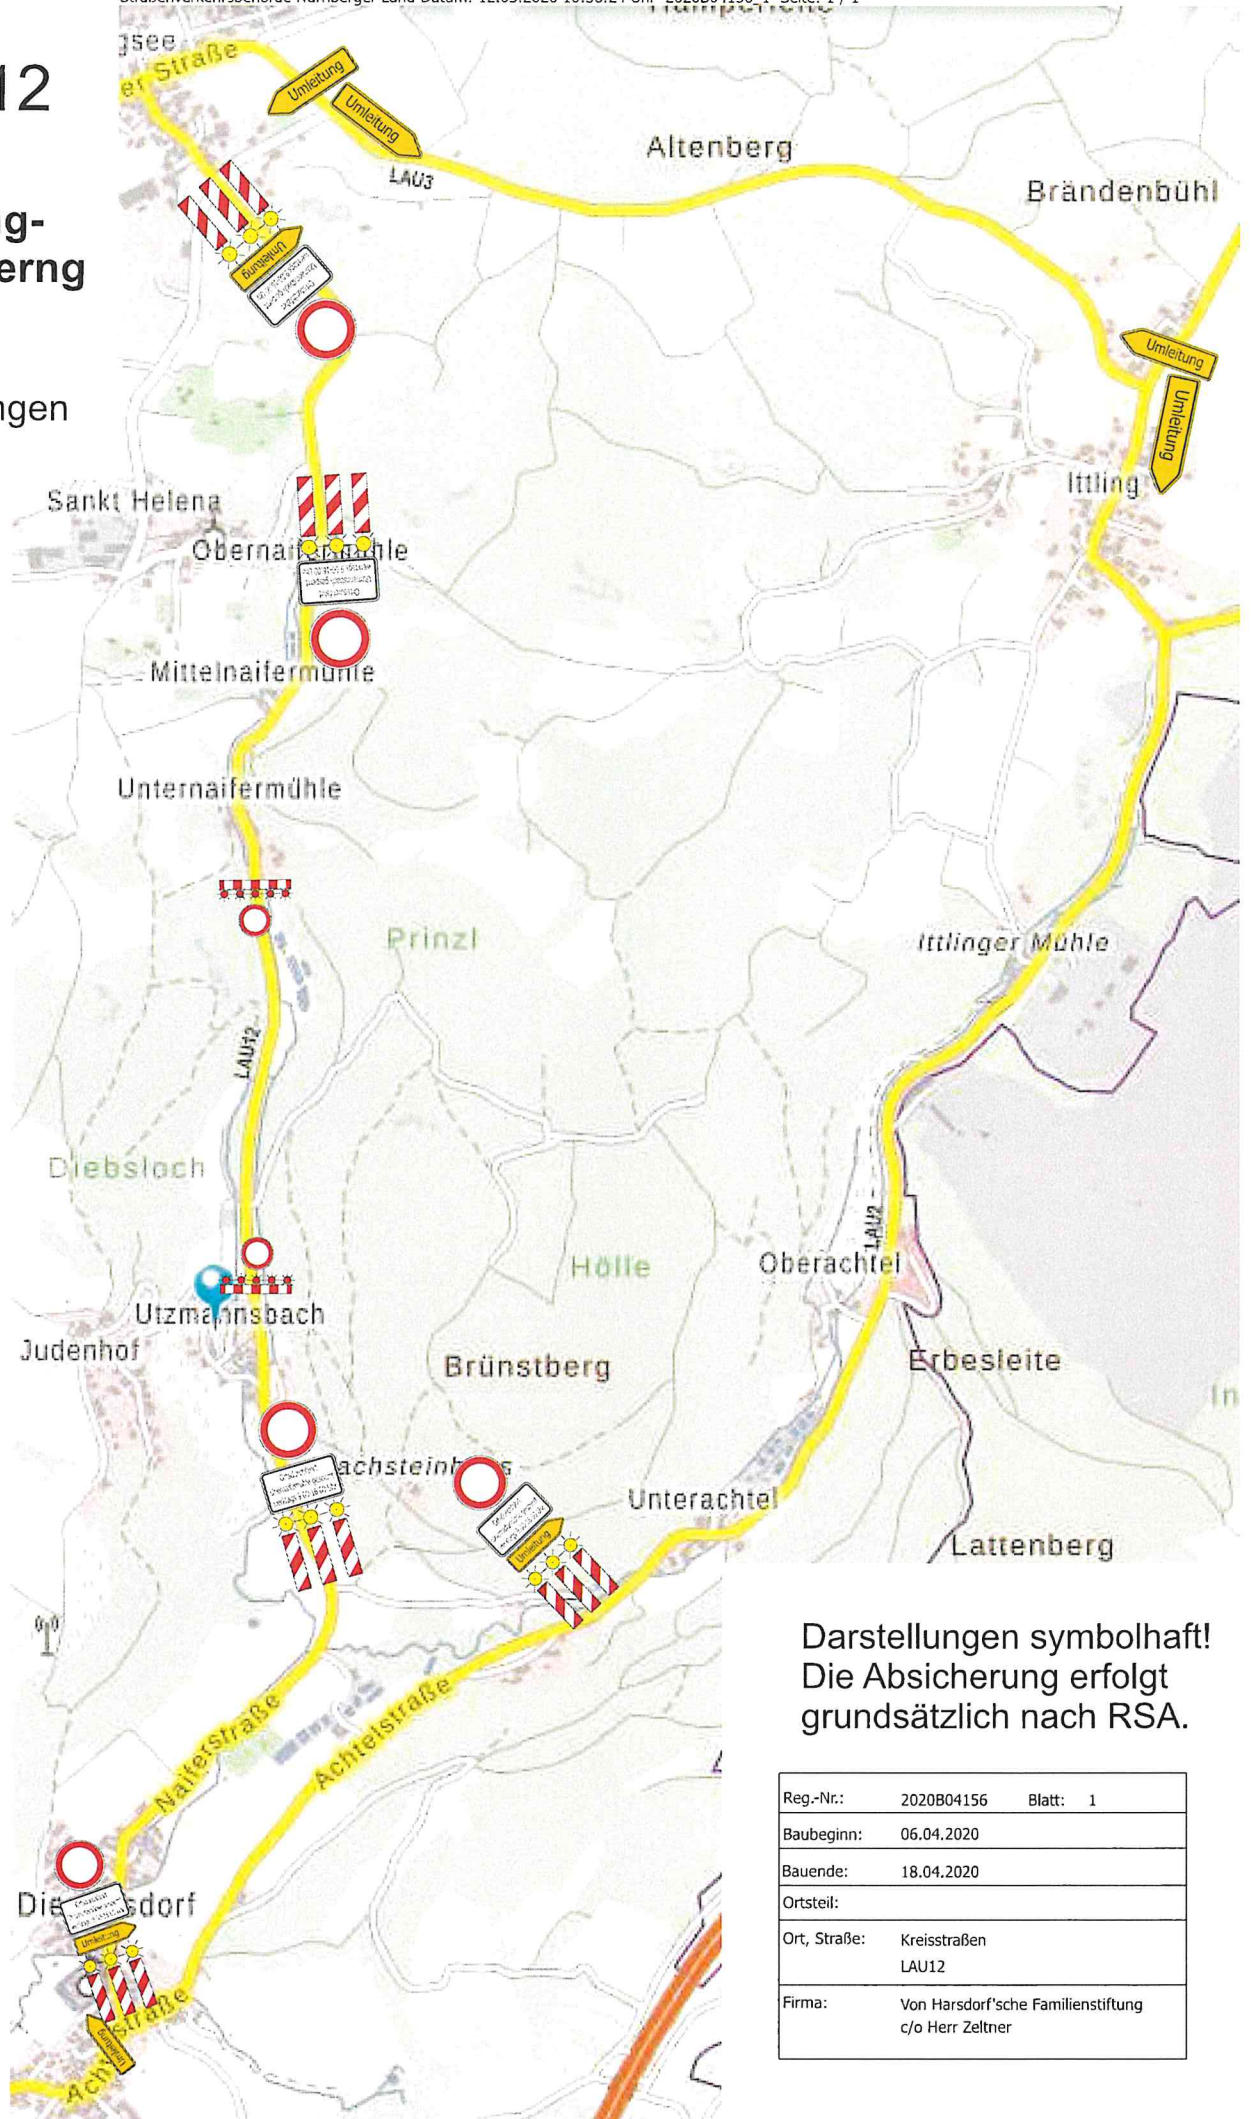

Darstellungen symbolhaft!
Die Absicherung erfolgt
grundsätzlich nach RSA.

| | | |
|--------------|--|----------|
| Reg.-Nr.: | 2020B04156 | Blatt: 1 |
| Baubeginn: | 06.04.2020 | |
| Bauende: | 18.04.2020 | |
| Ortsteil: | | |
| Ort, Straße: | Kreisstraßen LAU12 | |
| Firma: | Von Harsdorf'sche Familienstiftung c/o Herr Zeltner | |