


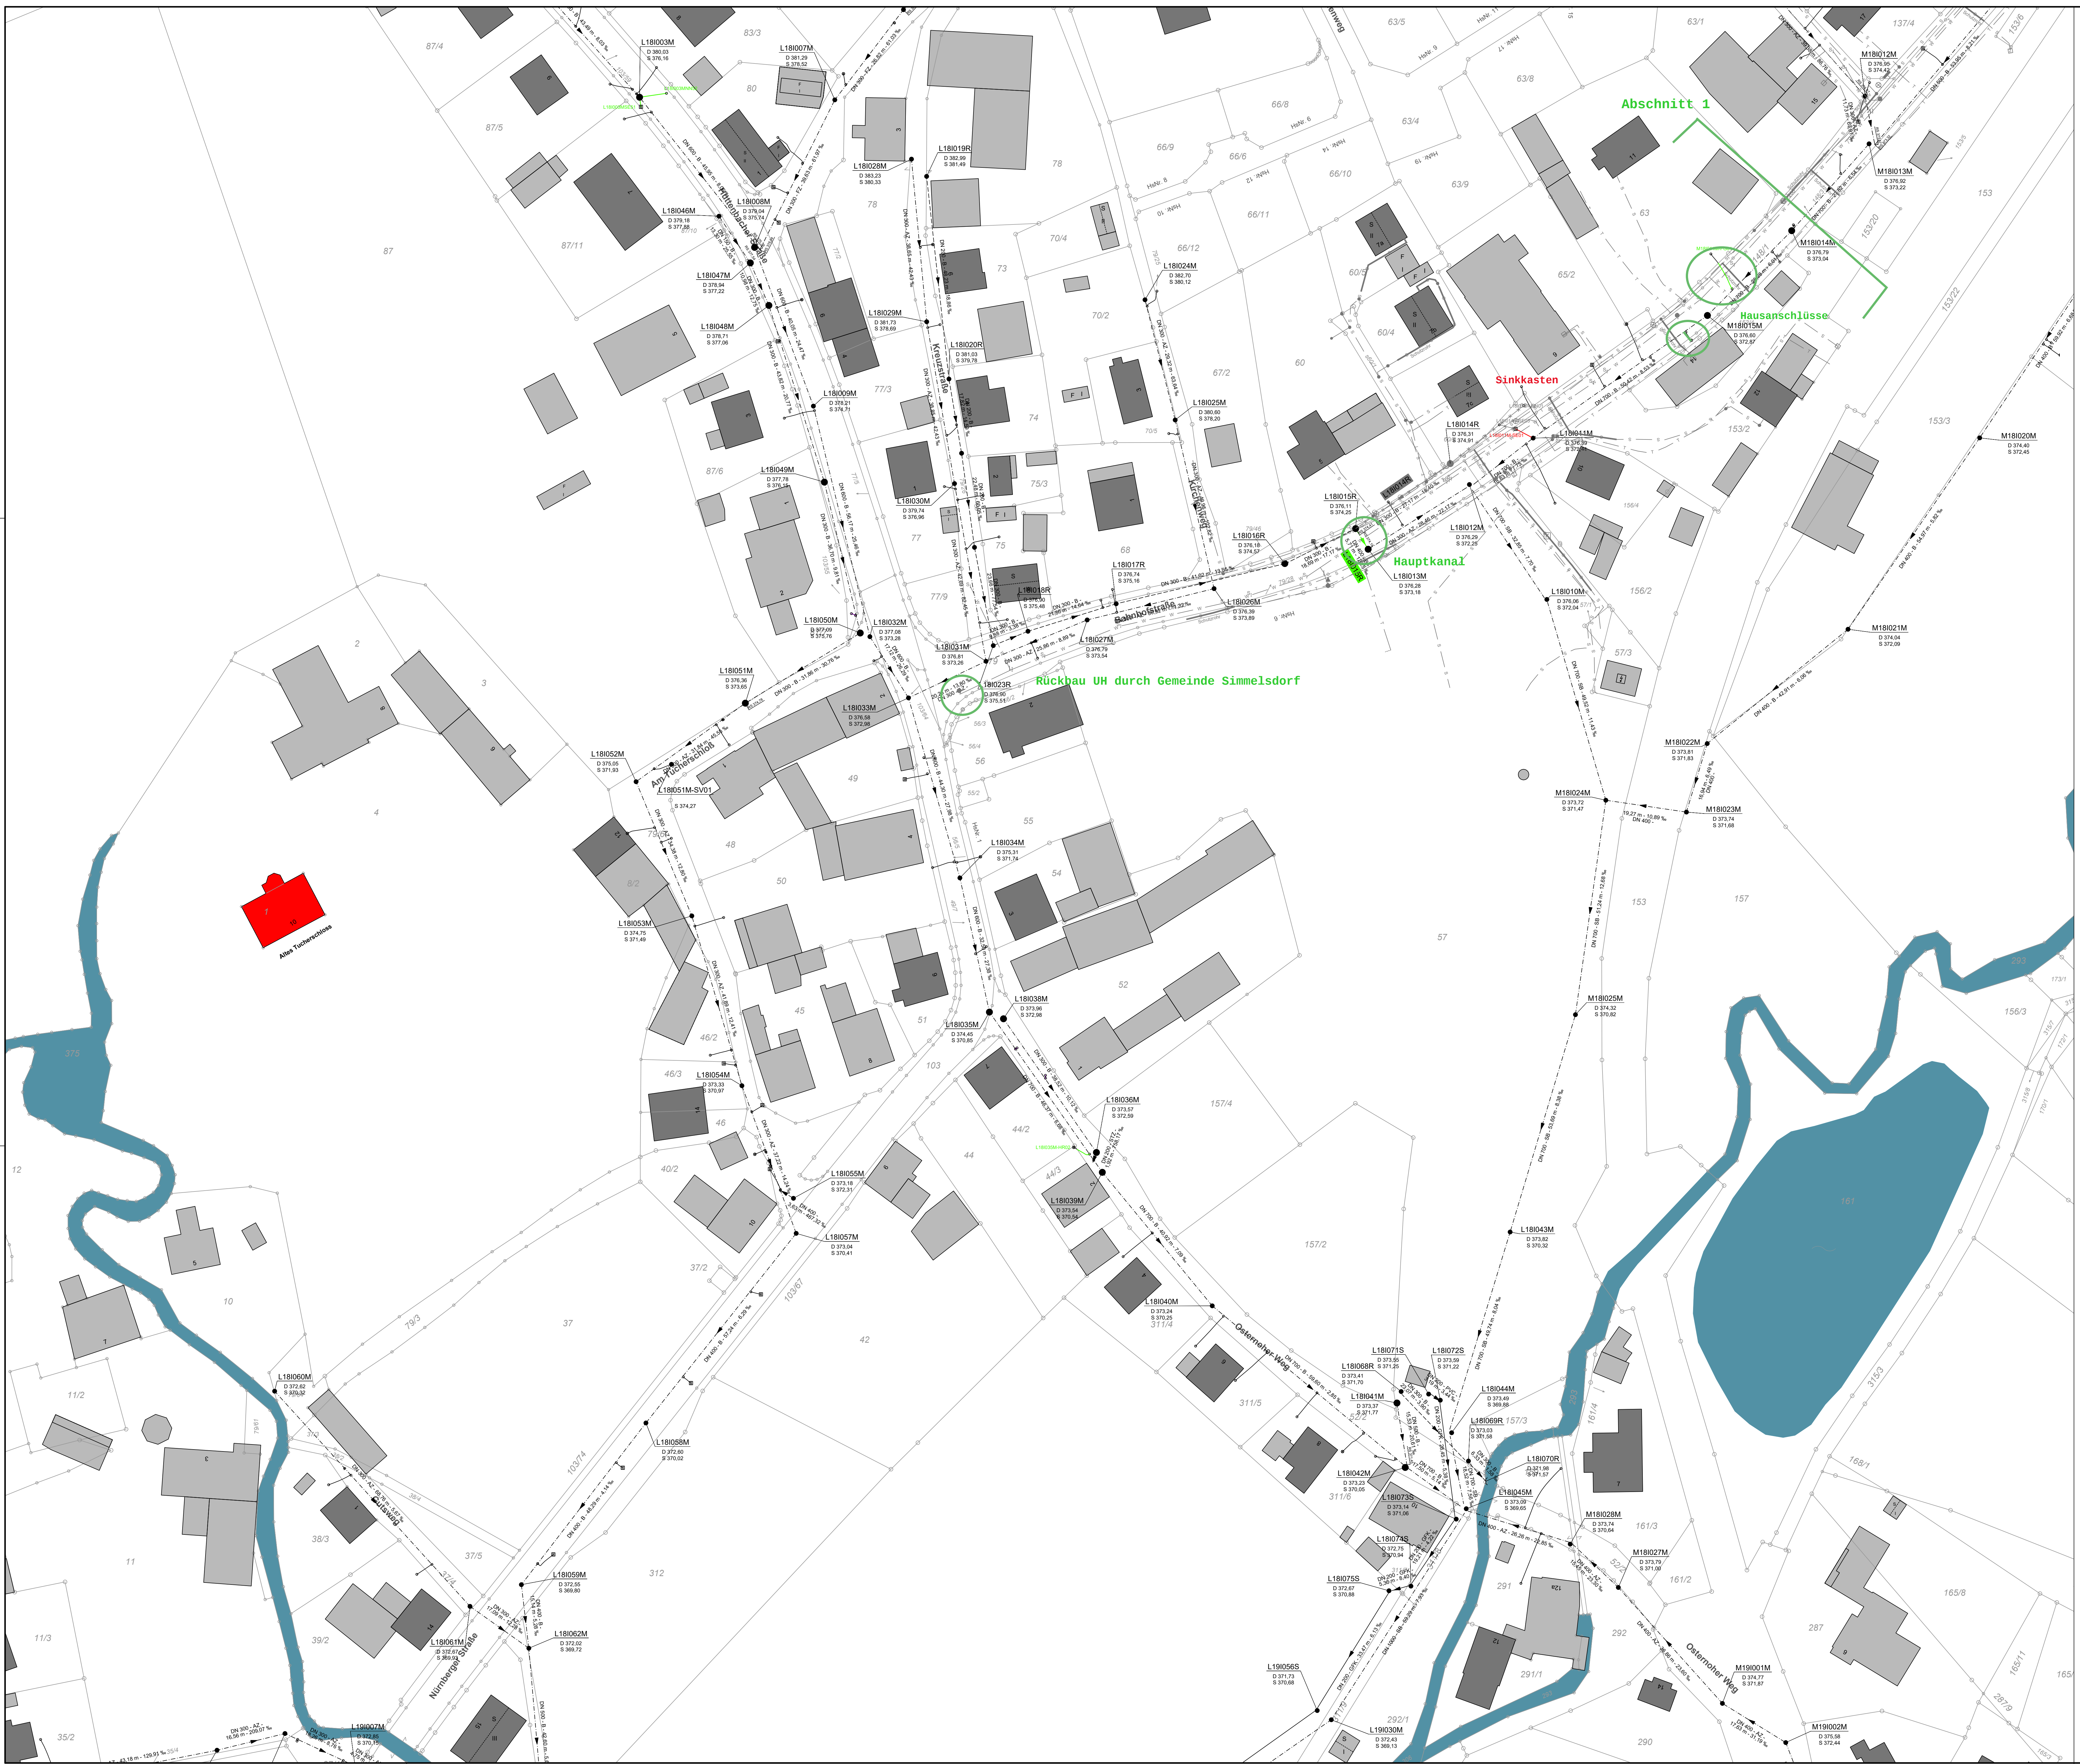

Kanalart

- Mischwasserkanal
- Regenwasserkanal
- Schmutzwasserkanal
- Druckleitung

Halungen

- DN 300 - Ø
- 35,27 m - 34,60 m
- K12_KM004

Leitungen

- Grundstücksanschluss
- Straßenentwässerung

Schächte

- Schacht
- J12_KM052
- 560,39
- 538,94
- Straßeneinlauf
- Anschlusspunkt
- Kontrollschacht

Sanierungsverfahren

- Neubau
- Erneuerung
- partielle Erneuerung
- Renovierung
- Reparatur
- Rückbau
- Stilllegung
- keine Maßnahmen
- keine Inspektion

Raumbezug - Höhe:	Raumbezug - Lage:
☐ Ortliche Höhen	☐ Ortliche Koordinaten
☐ Höhenbezugspunkt:	☐ GK 4 - Koordinaten
☒ NN - Höhen; Höhenstatus 100	☒ GK 4 - Koordinaten, rücknigiert aus UTM
☐ NHM - Höhen; Höhenstatus 170	☐ UTM Zone 32
	☐ UTM Zone 33

Blatt:

Gemeinde Simmelsdorf

Kanalisation

Kanalsanierung 2025

Lageplan

Bereich Am Tuschenschloss

Auft. Nr.: 379 64 A

Plan Nr.: 2025 0902

Makstab: 1: 500

Bearb.:

Gez.:

Gepr.:

Vorbereitender:

Gemeinde Simmelsdorf

Es gilt der Schutzvermerk nach DIN ISO 16016

h/b = 841 / 1189 mm

farb1_BH.csb

AutoCAD 2018